


Obiekt:  
**ZESPÓŁ BUDYNKÓW MIESZKALNYCH  
 JEDNORODZINNYCH W ZABUDOWIE  
 SZEREGOWEJ**  
 Józefosław, ul. Grzybowska  
 pow. piaseczyński, gm. Piaseczno, obręb Józefosław,  
 dz. 78/27

Investor:  
 HNS 2 Sp. z o.o.  
 ul. Obrzeźna 1/115, 02-691 Warszawa

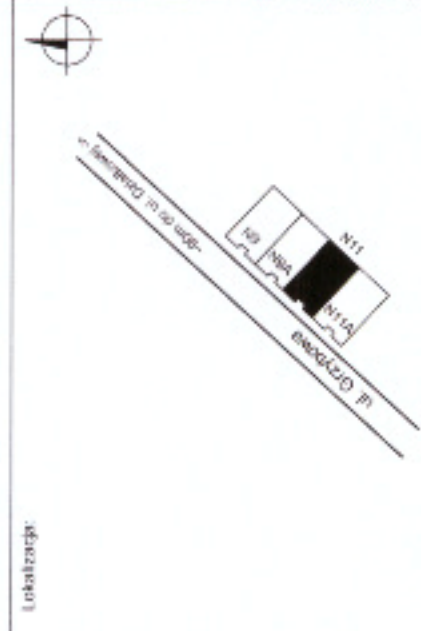

NUMER PORZĄDKOWY BUD.	11
KONDYGNACJA	1
NUMER LOKALU	1
LICZBA POKOI	1
POWIERZCHNIA UŻYTKOWA	78.53 m <sup>2</sup>


WYKAZ POWIERZCHNI UŻYTKOWEJ

1	WIATROLAP	6.49 m <sup>2</sup>
2	HOL	4.32 m <sup>2</sup>
3	ŁAZIENKA	4.65 m <sup>2</sup>
4	KLATKA SCHODOWA	2.85 m <sup>2</sup>
5	KORYTARZ	6.52 m <sup>2</sup>
6	ANEKS KUCH/P. DZIENNY	36.34 m <sup>2</sup>
7	GARAŻ	17.36 m <sup>2</sup>
	Razem	78.53 m <sup>2</sup>

WYKAZ POWIERZCHNI DODATKOWEJ

5a	KORYTARZ	2.19 m <sup>2</sup>
	Razem	2.19 m <sup>2</sup>

SKALA 1:100 WRZESIEŃ 2020r.  
 Wymiary podano w metrach.  
 Podane wymiary są wymiarami w świetle ścian wykończonych.  
 Obliczenia powierzchni użytkowych wykonano zgodnie z normą PN-ISO 9836:1997.  
 Wykonano w:  
 "GEONOVA" Leszek Nowak  
 02-495 Warszawa, ul. Ryżowa 48/306  
 tel.: 502-246-387 e-mail: geonova@op.pl

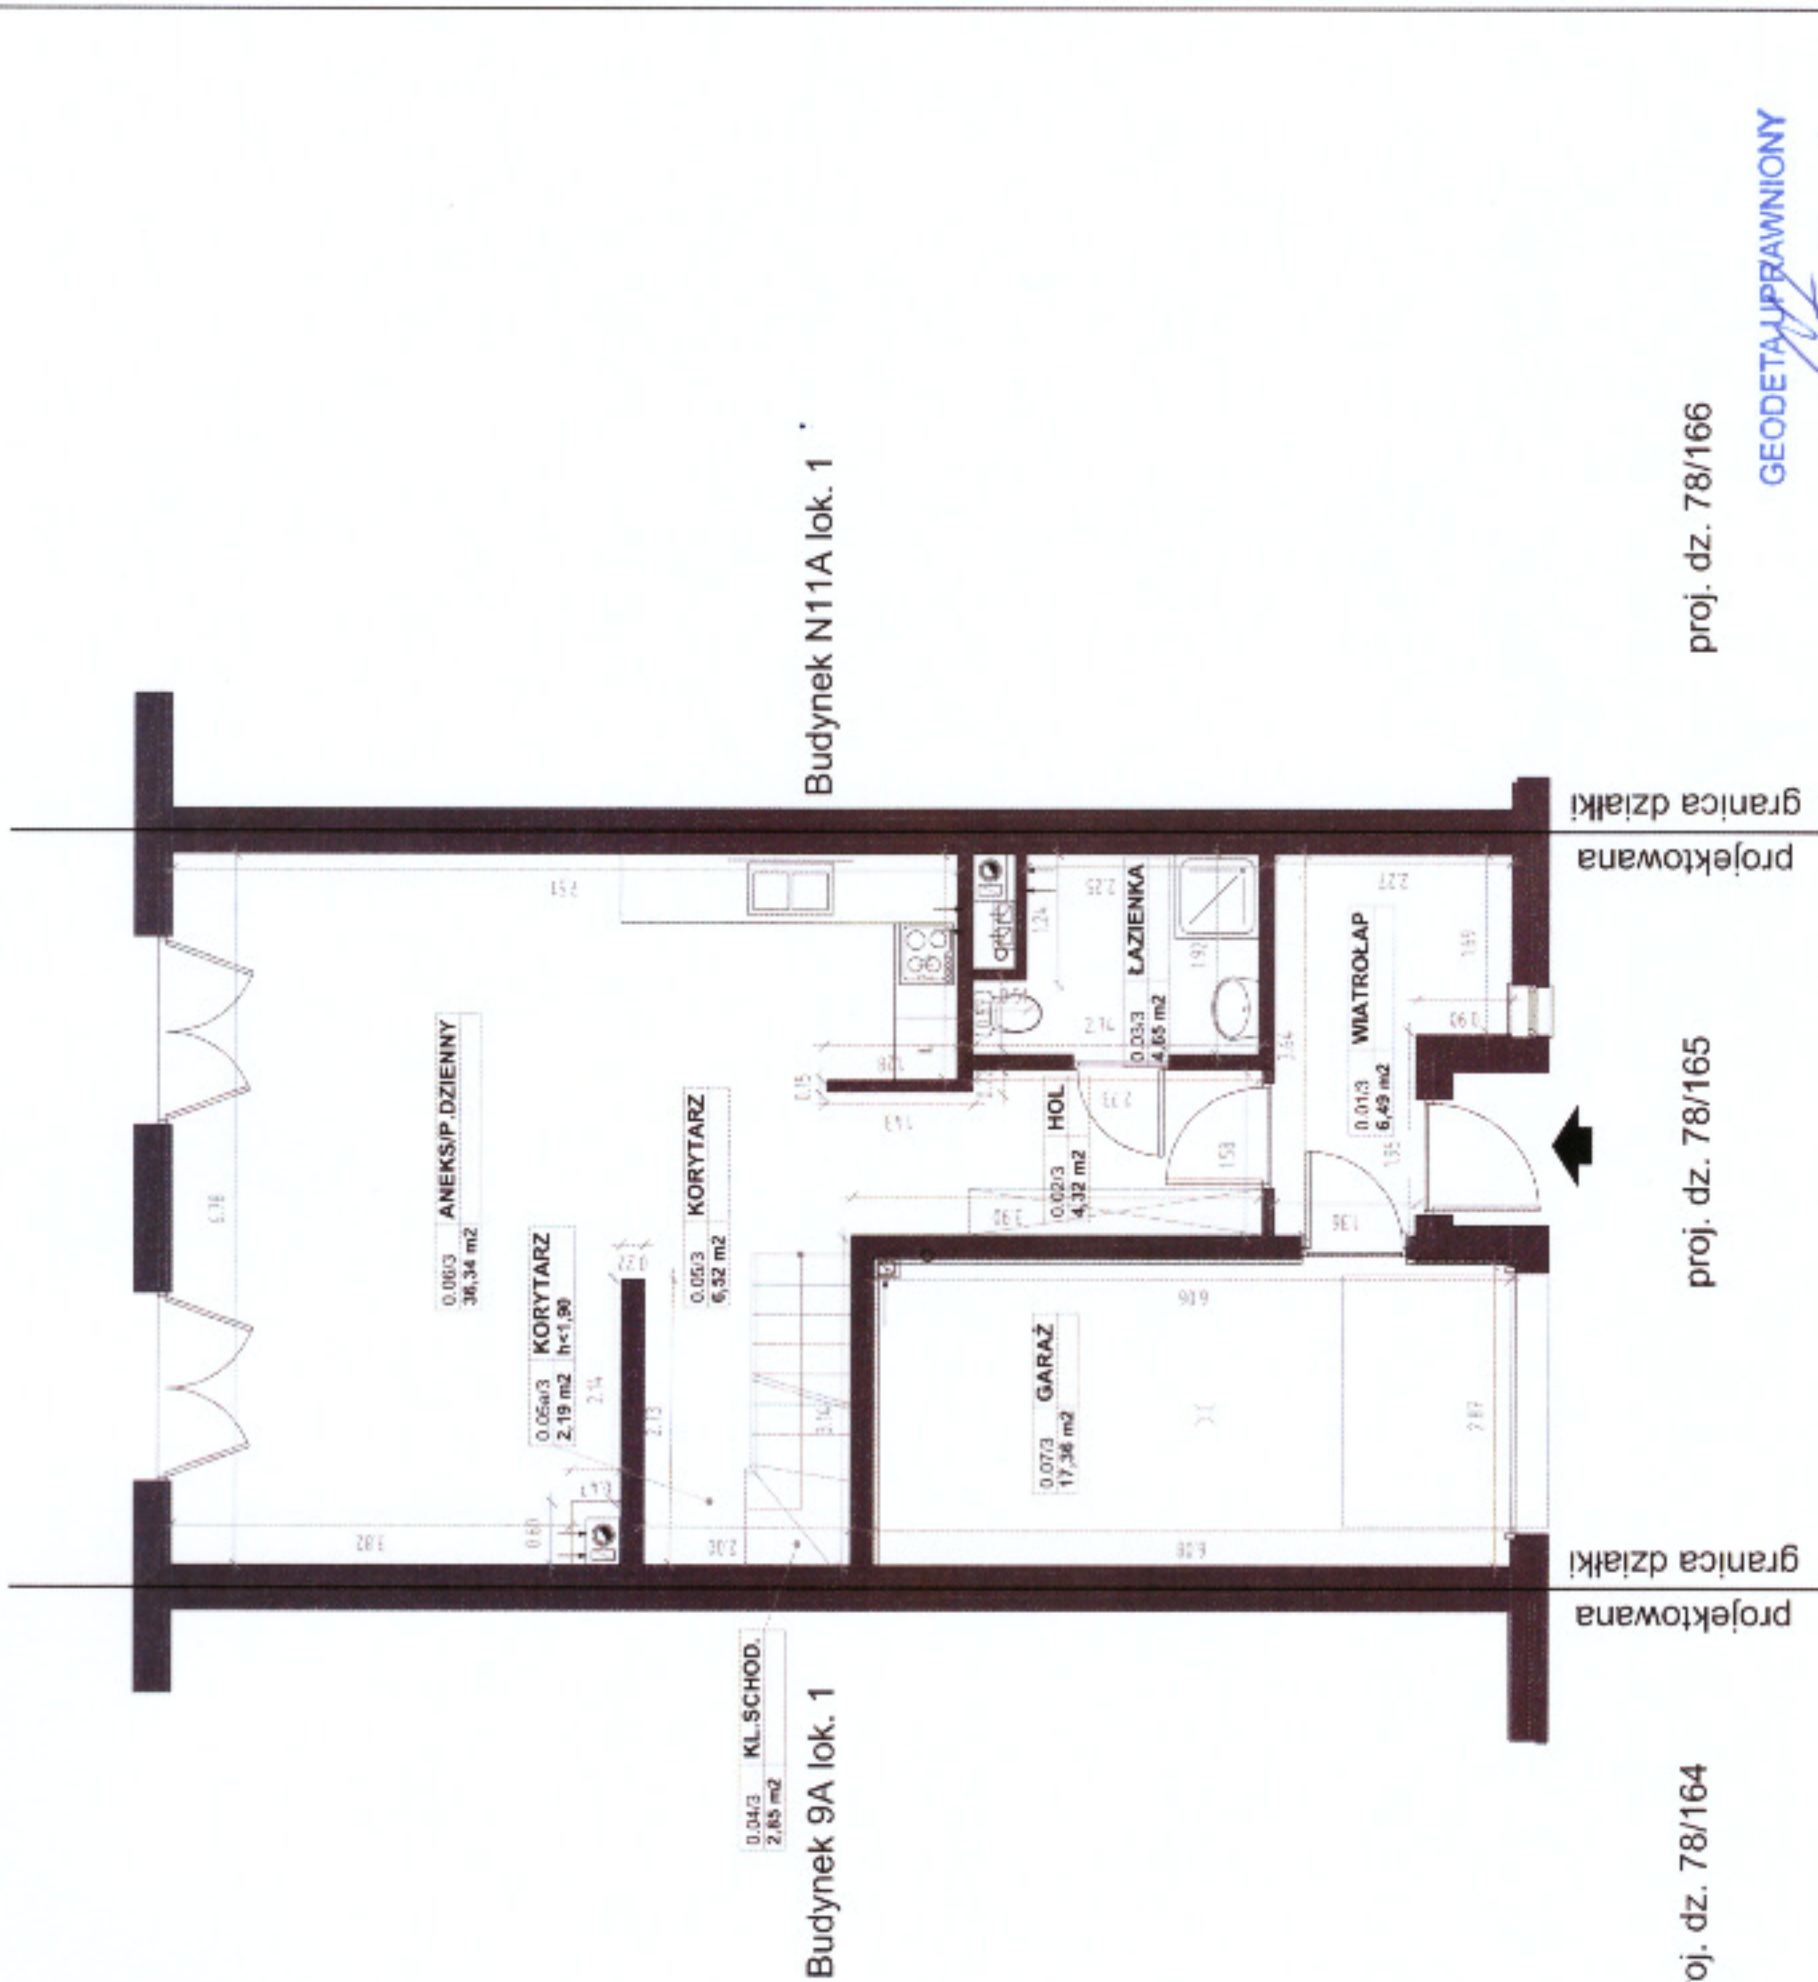

Budynek N11A lok. 1

Budynek 9A lok. 1

proj. dz. 78/166

proj. dz. 78/165

proj. dz. 78/164

**GEODETA UPRAWNIONY**  
 mgr inż. Leszek Nowak  
 nr upr. 21410