

Budynek N9A lok. 1

Budynek N11A lok. 2

proj. dz. 78/164

proj. dz. 78/165

proj. dz. 78/166

granicza działki projektowana


granicza działki projektowana

granicza działki projektowana

mgr inż. **Łeśzek Nowak**  
nr upr. 21410

Obiekt:  
**ZESPÓŁ BUDYNKÓW MIESZKALNYCH  
JEDNORODZINNYCH W ZABUDOWIE  
SZEREGOWEJ**  
Józefosław, ul. Grzybowska  
pow. piaseczyński, gm. Piaseczno, obręb Józefosław,  
dz. 78/27

Investor:  
HNS 2 Sp. z o.o.  
ul. Obrzeźna 1/115, 02-691 Warszawa

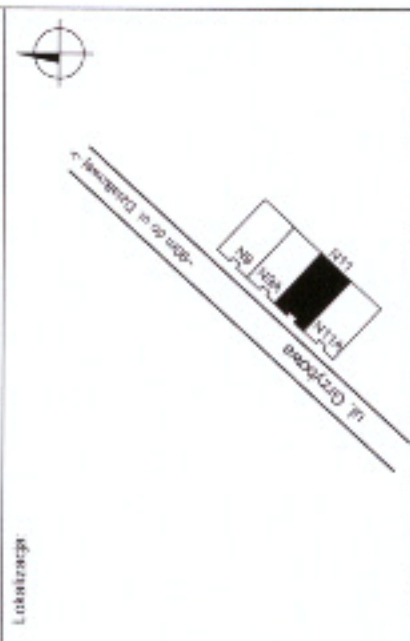

NUMER PORZĄDKOWY BUD.	11
KONDYGNACJA	2
NUMER LOKALU	1
LICZBA POKOI	3
POWIERZCHNIA UŻYTKOWA	78,68 m <sup>2</sup>

WYKAZ POWIERZCHNI UŻYTKOWEJ

1	KORYTARZ	4,68 m <sup>2</sup>
2	SYPIALNIA	14,33 m <sup>2</sup>
3	SYPIALNIA	14,11 m <sup>2</sup>
4	ŁAZIENKA	6,60 m <sup>2</sup>
5	GARDEROBA	3,00 m <sup>2</sup>
6	SYPIALNIA	26,09 m <sup>2</sup>
7	ŁAZIENKA	7,31 m <sup>2</sup>
8	KLATKA SCHODOWA	2,56 m <sup>2</sup>
	Razem	78,68 m <sup>2</sup>

SKALA 1:100 WRZESIEŃ 2020r.

Wymiary podano w metrach.  
Podane wymiary są wymiarami w świetle ścian wykonanych.  
Obliczenia powierzchni użytkowych wykonano zgodnie z normą PN-ISO 9836:1997.

Wykonano w:  
"GEONOVA" Łeśzek Nowak  
02-495 Warszawa, ul. Ryżowa 48/308  
tel.: 502-246-387 e-mail: geonova@ccp.pl