


Objekt:
**ZESPÓŁ BUDYNKÓW MIESZKALNYCH
 JEDNORODZINNYCH W ZABUDOWIE
 SZEREGOWEJ**
 Józefosław, ul. Grzybowa
 pow. piaseczyński, gm. Piaseczno, obręb Józefosław,
 dz. 78/26

Inwestor:
 HNS 2 Sp. z o.o.
 ul. Obrzeźna 1/115, 02-691 Warszawa

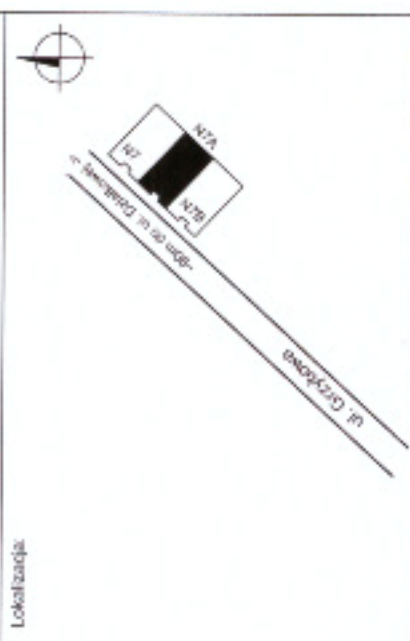

NUMER PORZĄDKOWY BUD.	7A
KONDYGNACJA	1
NUMER LOKALU	1
LICZBA POKOI	1
POWIERZCHNIA UŻYTKOWA	79,03 m ²


WYKAZ POWIERZCHNI UŻYTKOWEJ

1	WIATROLAP	6,48 m ²
2	HOL	4,55 m ²
3	ŁAZIENKA	4,66 m ²
4	KLATKA SCHODOWA	2,83 m ²
5	KORYTARZ	6,32 m ²
6	ANEKS KUCHIP. DZIENNY	36,73 m ²
7	GARAŻ	17,46 m ²
	Razem	79,03 m ²

WYKAZ POWIERZCHNI DODATKOWEJ

5a	KORYTARZ	2,36 m ²
	Razem	2,36 m ²

SKALA 1:100 WZRESIEN 2020r.
 Wyniary podane w metrach.
 Podane wymiary są wymiarami w świetle ścian wykończonych.
 Obliczenie powierzchni użytkowych wykonano zgodnie z normą PN-ISO 9836:1997.
 Wykonano w:
 "GEONOVA" Leszek Nowak
 02-495 Warszawa, ul. Ryłowa 48/306
 tel.: 502-246-387 e-mail: geonova@op.pl

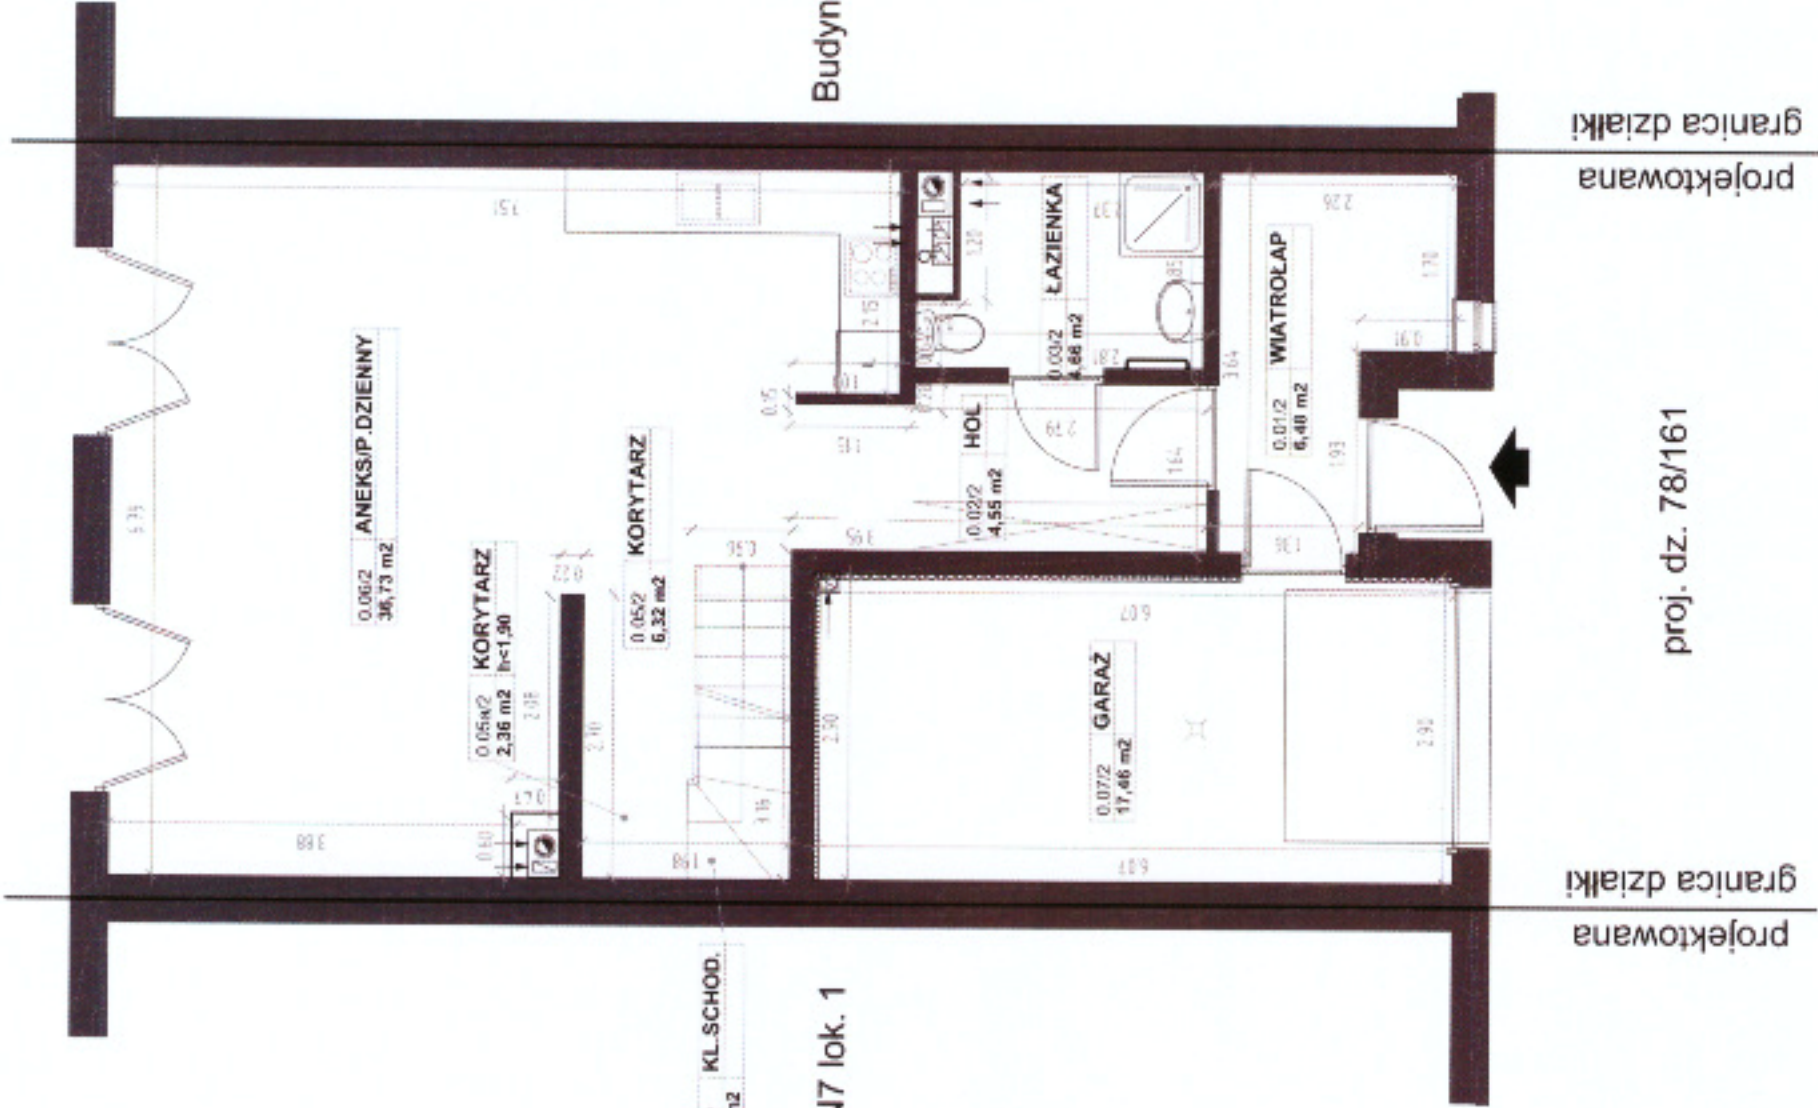

Budynek N7B lok. 1

Budynek N7 lok. 1

projektowana granica działki

projektowana granica działki

proj. dz. 78/162

proj. dz. 78/161

proj. dz. 78/160

GEODETA UPRAWNIENY
 mgr inż. Leszek Nowak
 nr upr. 21410