


Obiekt:
**ZESPÓŁ BUDYNKÓW MIESZKALNYCH
 JEDNORODZINNYCH W ZABUDOWIE
 SZEREGOWEJ**
 Józefosław, ul. Grzybowska
 pow. piaseczyński, gm. Piaseczno, obręb Józefosław,
 dz. 78/27

Inwestor:
 HNS 2 Sp. z o.o.
 ul. Obrzeźna 1/115, 02-691 Warszawa

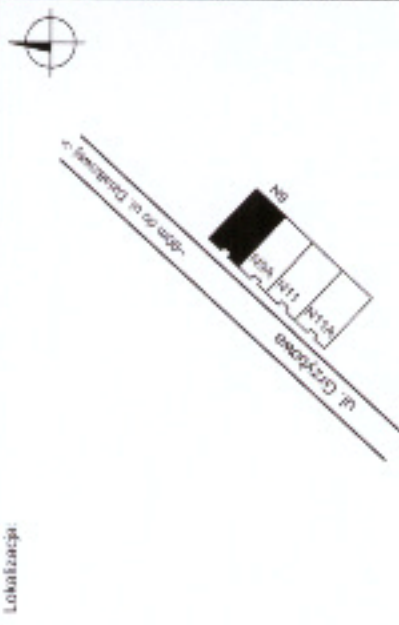

| | |
|-----------------------|----------------------|
| NUMER PORZĄDKOWY BUD. | 9 |
| KONDYGNACJA | 2 |
| NUMER LOKALU | 2 |
| LICZBA POKOI | 4 |
| POWIERZCHNIA UŻYTKOWA | 86,03 m ² |


WYKAZ POWIERZCHNI UŻYTKOWEJ

| | | |
|---|-----------------------|----------------------|
| 1 | WIATROLAP | 4,11 m ² |
| 2 | HOL | 8,97 m ² |
| 3 | SYPIALNIA | 16,96 m ² |
| 4 | ANEKS KUCH/P. DZIENNY | 19,49 m ² |
| 5 | ŁAZIENKA | 4,79 m ² |
| 6 | SYPIALNIA | 13,47 m ² |
| 7 | SYPIALNIA | 13,89 m ² |
| 8 | WC | 4,35 m ² |
| | Razem | 86,03 m ² |

WYKAZ POWIERZCHNI DODATKOWEJ

| | | |
|--|--------|---------------------|
| | BALKON | 6,11 m ² |
| | Razem | 6,11 m ² |

SKALA 1:100 WRZESIEŃ 2020r.
 Wymiary podano w metrach.
 Podane wymiary są wymiarami w świetle ścian wykonanych.
 Obliczenia powierzchni użytkowych wykonano zgodnie z normą PN-ISO 9836:1997.
 Wykonano w:
 "GEONOVA" Leszek Nowak
 02-495 Warszawa, ul. Ryżowa 48/308
 tel.: 502-246-387 e-mail: geonova@op.pl

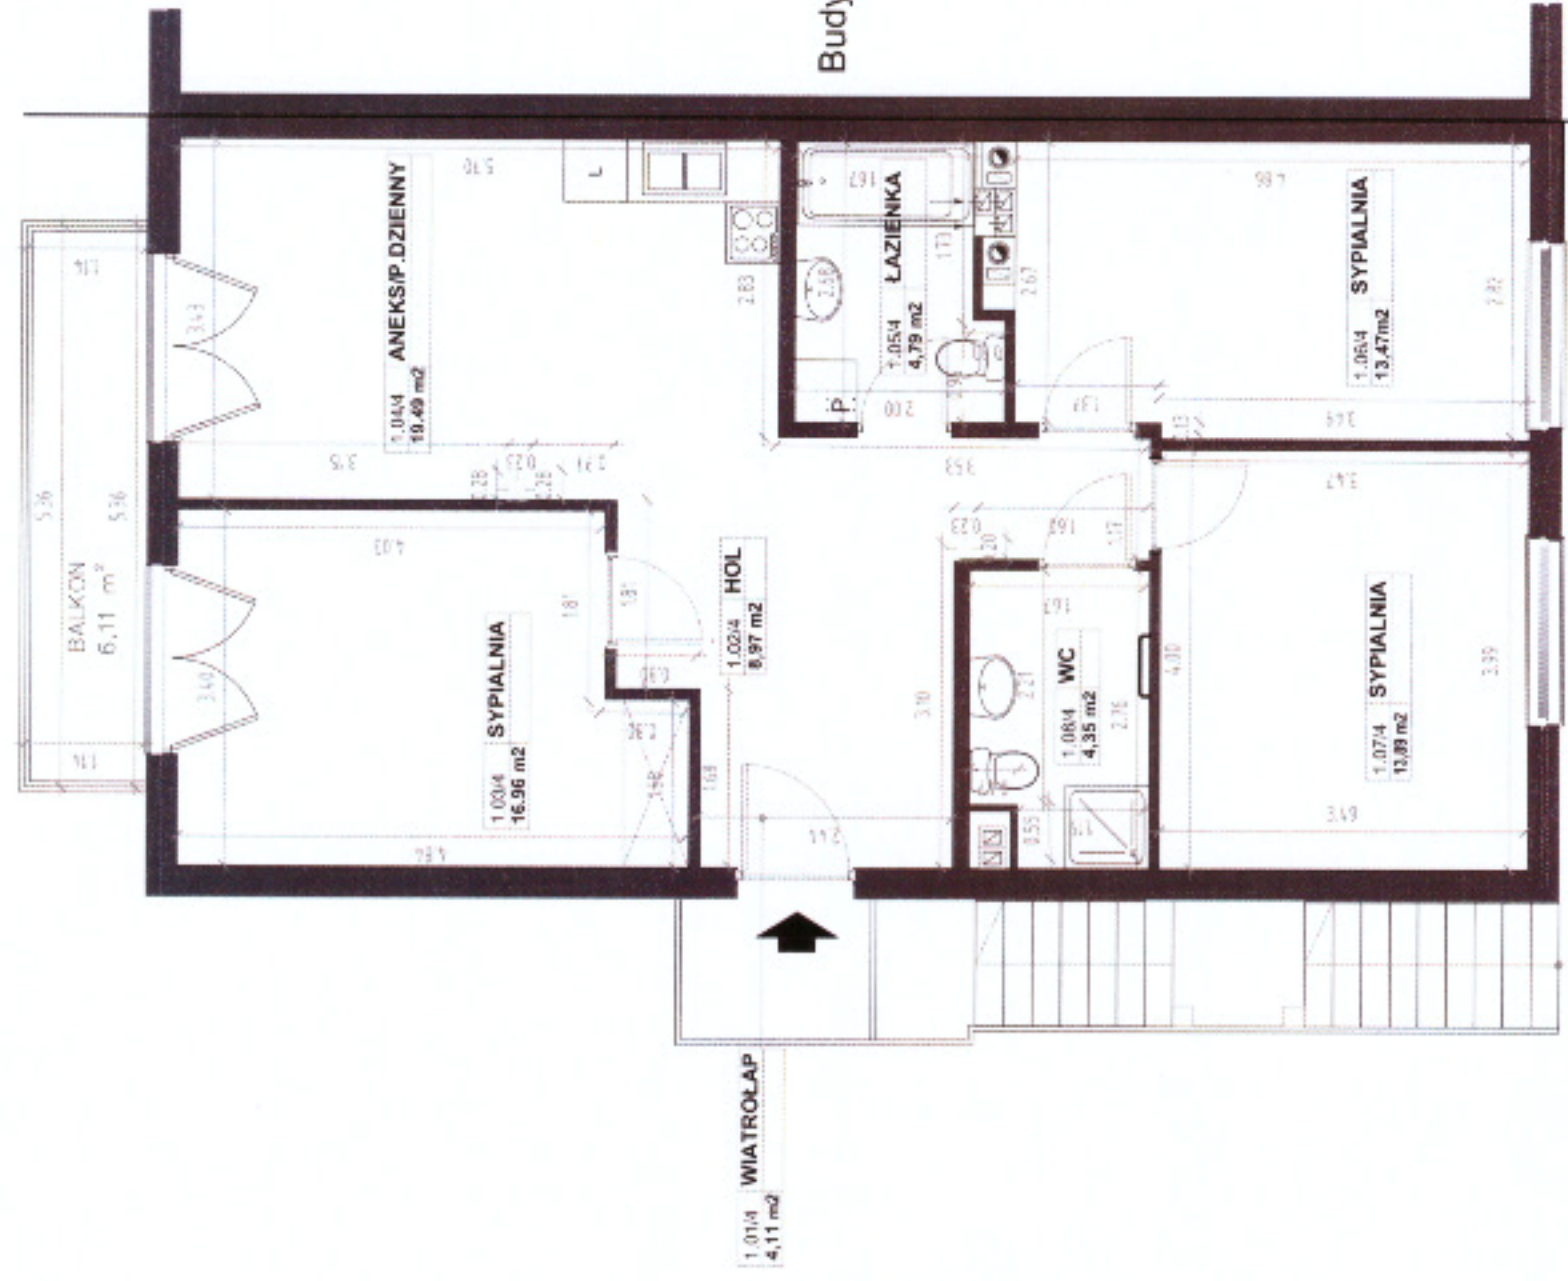

Budynek N9A lok. 1

proj. dz. 78/164

proj. dz. 78/163

GEODETA UPRAWNIONY
 mgr inż. Leszek Nowak
 nr upr. 21410

projektowana
 granica działki